


Утверждена
 Постановлением администрации
 МО "Всеволожский муниципальный район"
 Ленинградской области
 От _____ № _____

**Схема расположения земельного участка или земельных участков на
 кадастровом плане территории**

Условный номер земельного участка		
Площадь земельного участка 5123 м ²		
Обозначение характерных точек границ	Координаты, м	
	X	Y
	2	3
1	446699.64	2232326.15
2	446689.41	2232333.72
3	446645.43	2232344.15
4	446639.88	2232306.67
5	446616.80	2232309.24
6	446611.68	2232264.30
7	446677.54	2232255.32
8	446678.95	2232258.90
9	446681.40	2232267.52
10	446691.44	2232299.26
11	446694.06	2232310.94

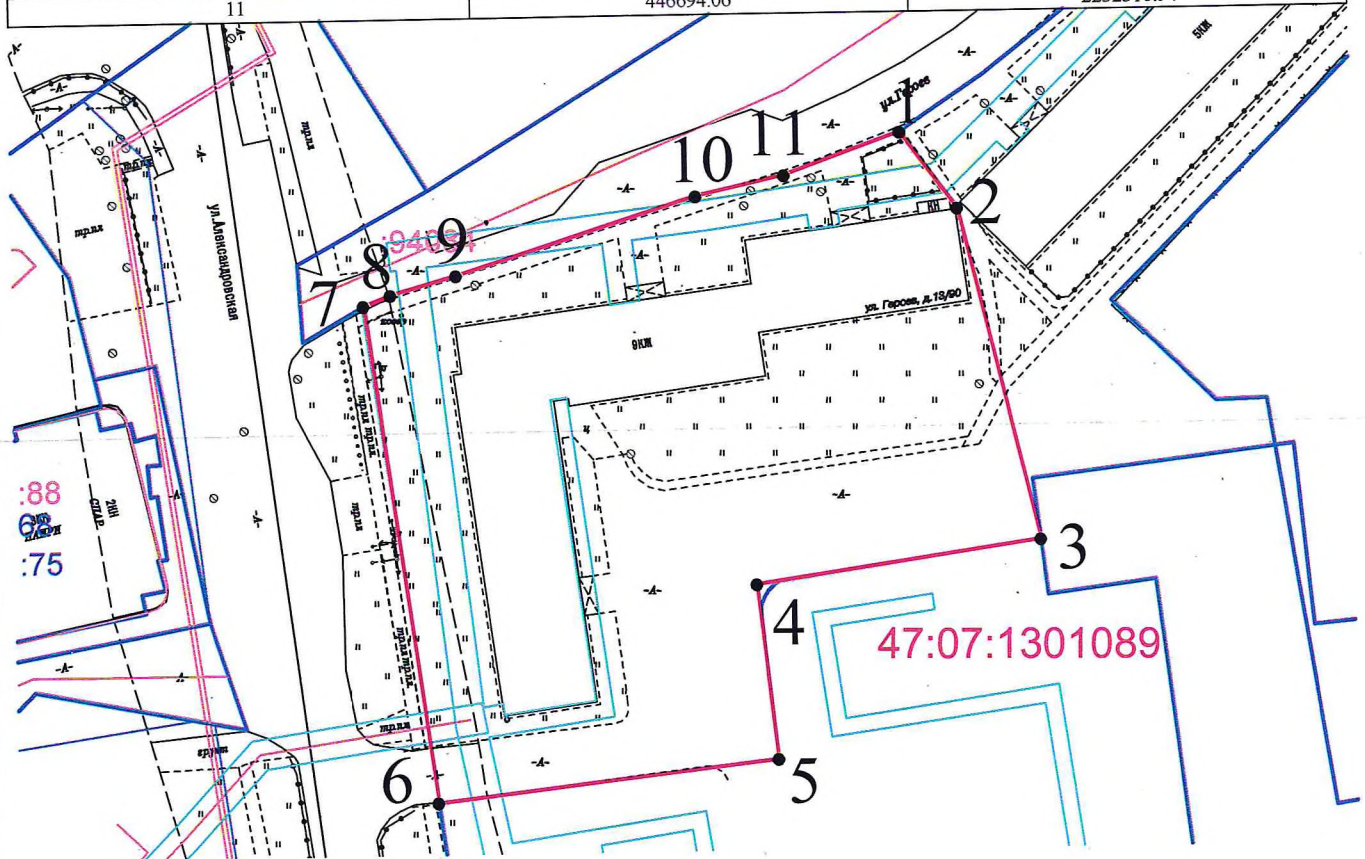

Условные обозначения:

- 47.07.1301089 - номер кадастрового квартала
- :75 - кадастровый номер земельного участка
- 1 - характерная точка границы, сведения о которой позволяют определить её на местности
- (pink) - граница образуемого земельного участка
- (blue) - ГКН земельных участков
- (pink) - ГКН границ кадастрового деления
- (blue) - ГКН территориальных зон
- (grey) - ГКН недвижимости
- (cyan) - ГКН зон с особыми условиями использования территории

МСК - 47(2)

Масштаб 1:1000