


Утверждена
 Постановлением администрации
 МО "Всеволожский муниципальный район"
 Ленинградской области
 От _____ № _____

Схема расположения земельного участка или земельных участков на
 кадастровом плане территории

Условный номер земельного участка

Площадь земельного участка - 1936 м²

Обозначение характерных точек границ	Координаты, м	
	X	Y
1	2	3
1	445233.22	2234835.46
2	445182.71	2234868.11
3	445182.26	2234871.62
4	445163.53	2234842.28
5	445215.29	2234810.49
6	445222.73	2234810.49

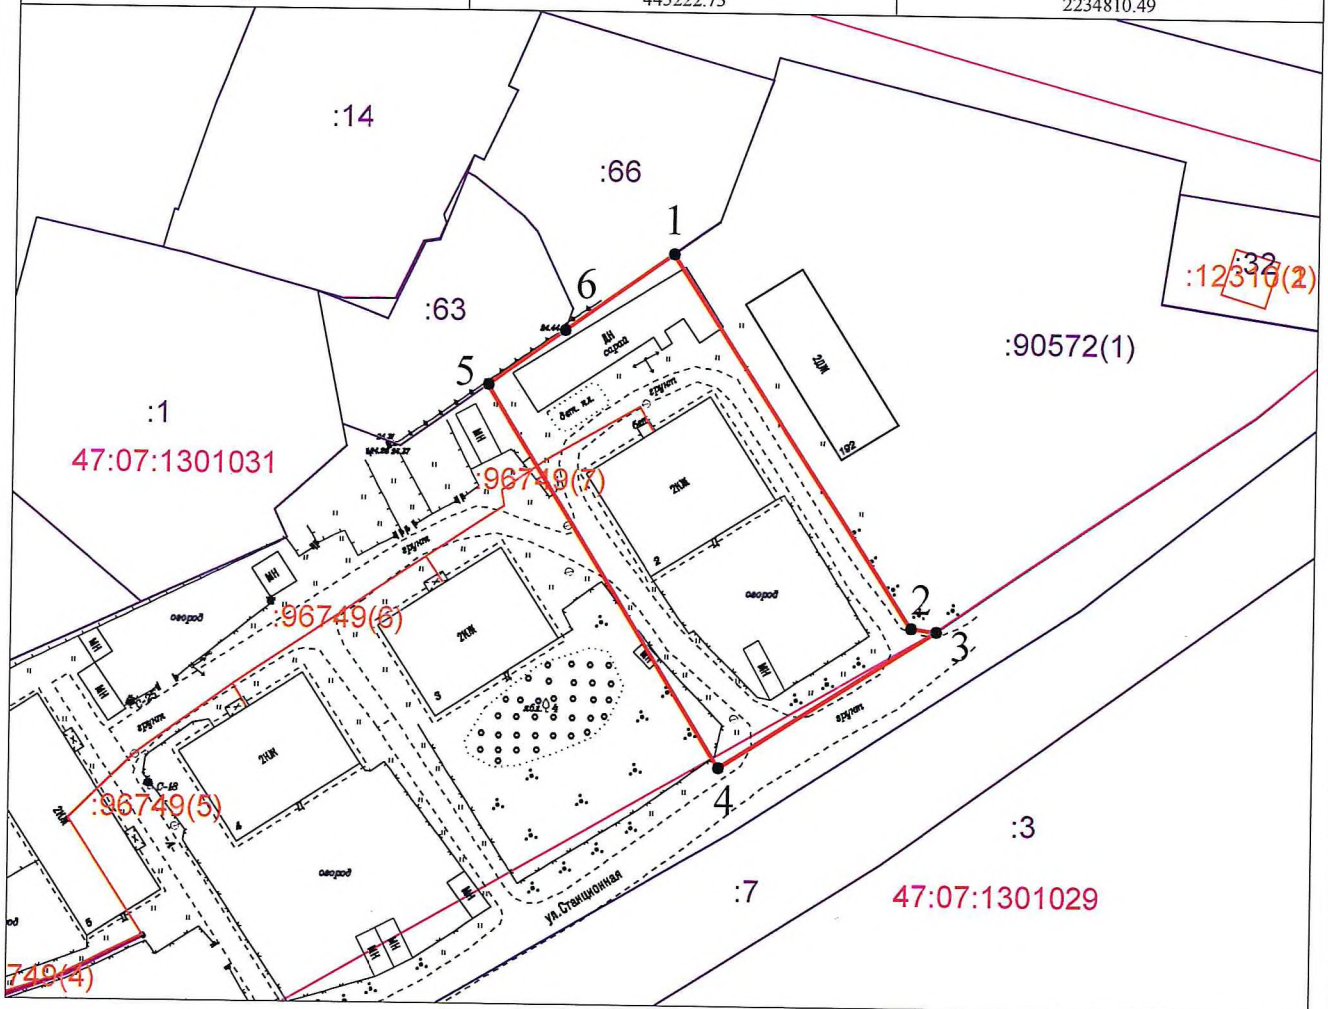

Условные обозначения:

Масштаб 1:1000

МСК - 47(2)

- 47.07.1301031 - номер кадастрового квартала
- :66 - кадастровый номер земельного участка
- 1 - характерная точка границы, сведения о которой позволяют определить её на местности
- (red) - граница образуемого земельного участка
- (black) - ГКН земельных участков
- (red) - ГКН границ кадастрового деления
- (blue) - ГКН территориальных зон
- (orange) - ГКН недвижимости
- (green) - ГКН зон с особыми условиями использования территории