


Утверждена  
 Постановлением администрации  
 МО "Всеволожский муниципальный район"  
 Ленинградской области  
 От \_\_\_\_\_ № \_\_\_\_\_

Схема расположения земельного участка или земельных участков на  
 кадастровом плане территории

Условный номер земельного участка			
Площадь земельного участка - 2071 м <sup>2</sup>			
Обозначение характерных точек границ	Координаты, м		
	2	3	
1	445209.68	2234790.79	
2	445206.77	2234798.68	
3	445215.29	2234810.49	
4	445163.53	2234842.28	
5	445145.23	2234815.70	
6	445194.09	2234783.51	
7	445197.85	2234781.78	
8	445206.74	2234791.43	

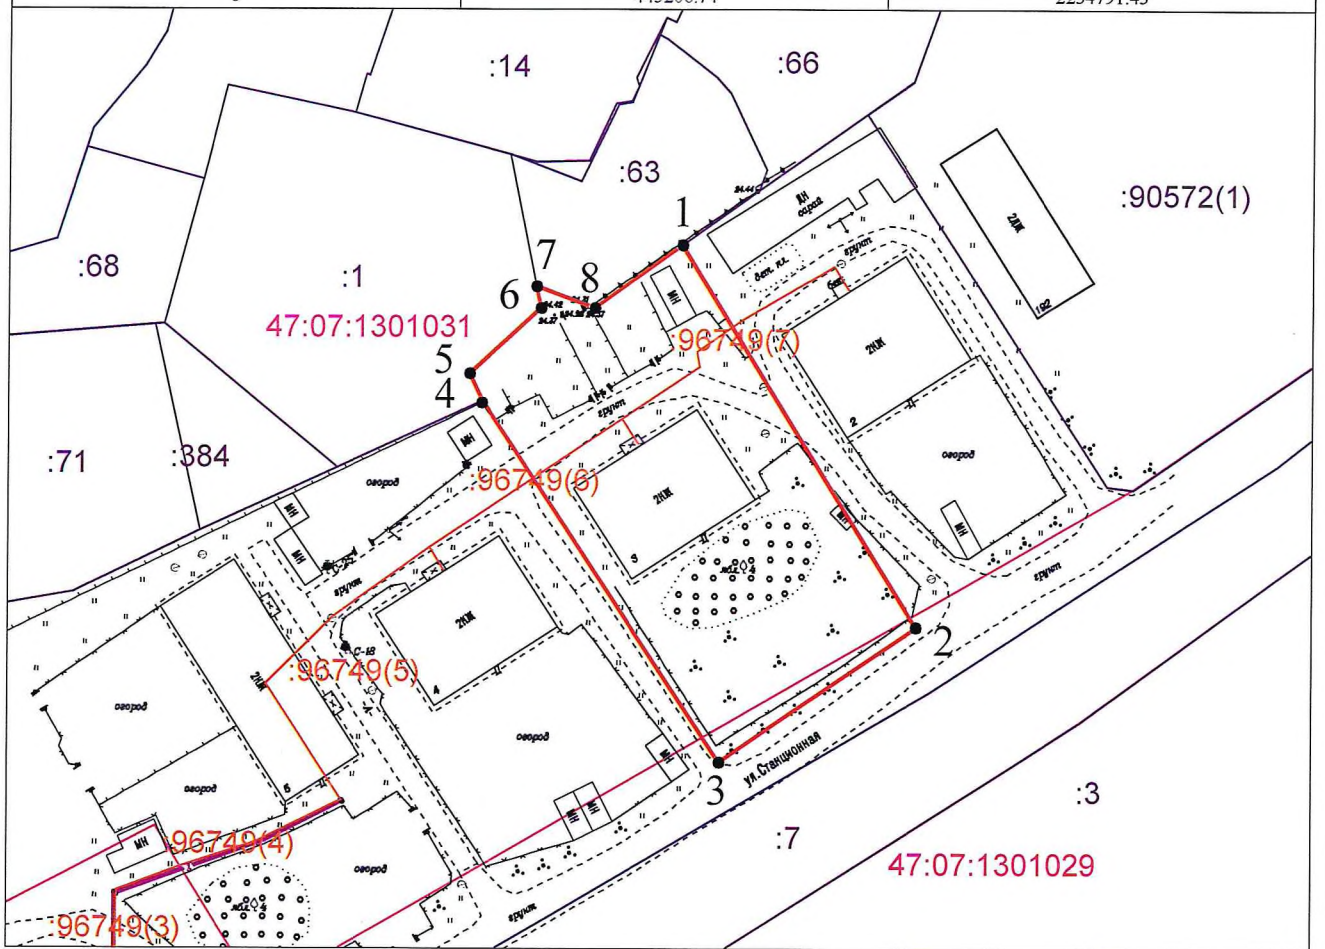

Масштаб 1:1000

МСК - 47(2)

Условные обозначения:

- 47.07.1301031 - номер кадастрового квартала
- :63 - кадастровый номер земельного участка
- 1 - характерная точка границы, сведения о которой позволяют определить её на местности
- (red) - граница образуемого земельного участка
- (black) - ГКН земельных участков
- (blue) - ГКН границ кадастрового деления
- (green) - ГКН территориальных зон
- (orange) - ГКН недвижимости
- (yellow) - ГКН зон с особыми условиями использования территории