


Утверждена
 Постановлением администрации
 МО "Всеволожский муниципальный район"
 Ленинградской области
 От _____ № _____

Схема расположения земельного участка или земельных участков на
 кадастровом плане территории

Условный номер земельного участка			
Площадь земельного участка - 2004 м ²			
Обозначение характерных точек границ	Координаты, м		
	X	Y	
	2	3	
1	445194.09	2234783.51	
2	445145.23	2234815.70	
3	445127.97	2234786.75	
4	445180.12	2234753.37	
5	445185.04	2234763.98	

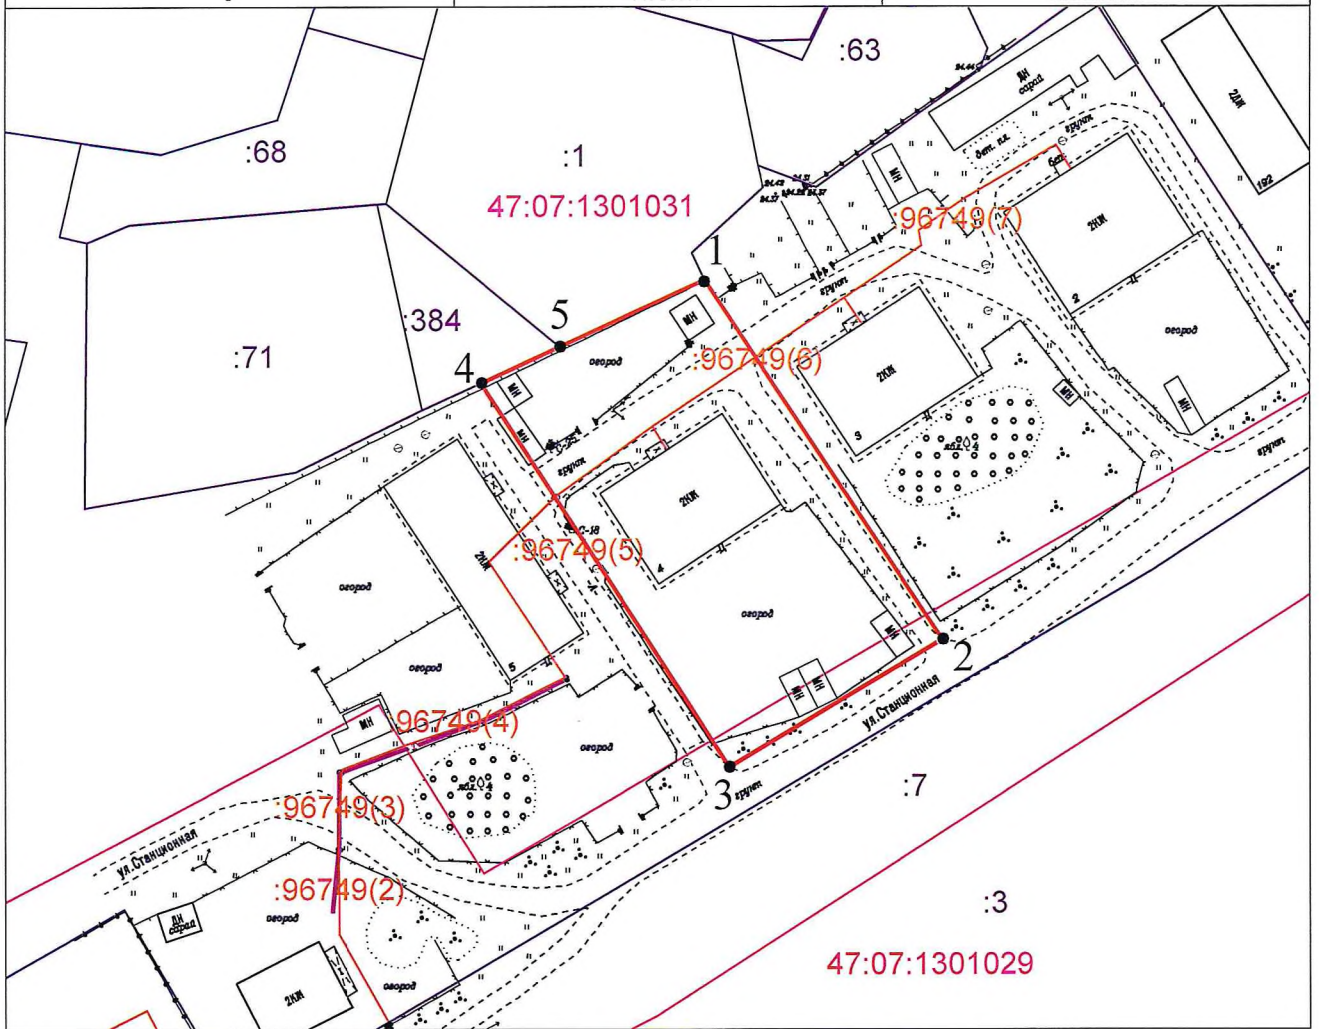

Масштаб 1:1000

МСК - 47(2)

Условные обозначения:

- 47.07.1301031 - номер кадастрового квартала
- :1 - кадастровый номер земельного участка
- 1 - характерная точка границы, сведения о которой позволяют определить её на местности
- (red) - граница образуемого земельного участка
- (black) - ГКН земельных участков
- (red) - ГКН границ кадастрового деления
- (black) - ГКН территориальных зон
- (orange) - ГКН недвижимости
- (blue) - ГКН зон с особыми условиями использования территории