


Утверждена  
 Постановлением администрации  
 МО "Всеволожский муниципальный район"  
 Ленинградской области  
 От \_\_\_\_\_ № \_\_\_\_\_

Схема расположения земельного участка или земельных участков на  
 кадастровом плане территории

Условный номер земельного участка			
Площадь земельного участка - 2412 м <sup>2</sup>			
Обозначение характерных точек границ	Координаты, м		
	X	Y	
1	2	3	
1	445180.12	2234753.37	
2	445127.97	2234786.75	
3	445111.80	2234758.43	
4	445114.31	2234746.59	
5	445123.76	2234735.18	
6	445168.05	2234728.31	
7	445176.45	2234745.45	

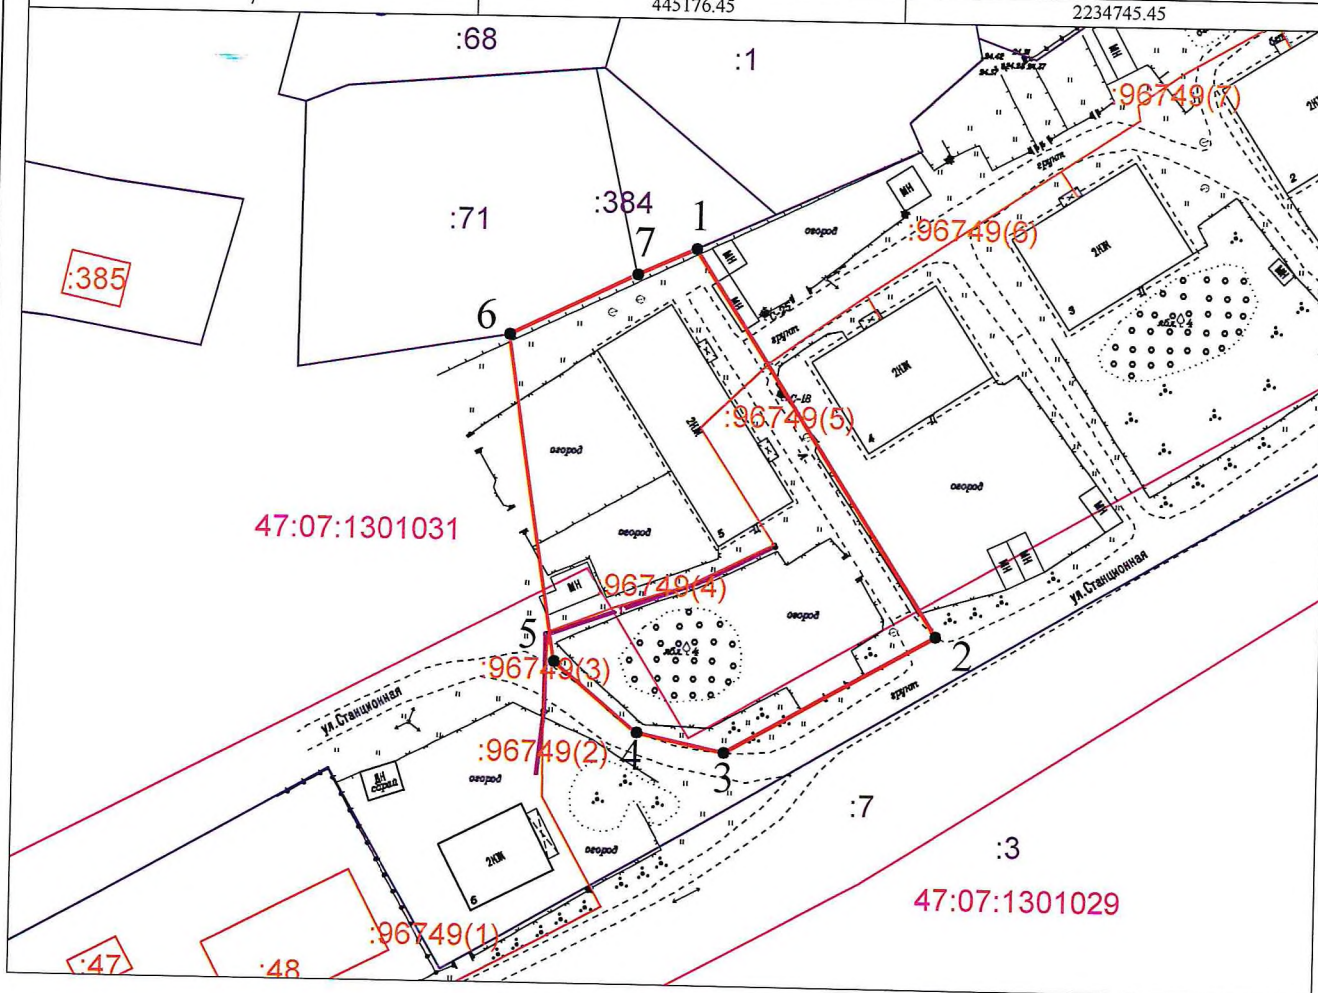

Условные обозначения:

Масштаб 1:1000

МСК - 47(2)

- 47:07:1301031 - номер кадастрового квартала
- :71 - кадастровый номер земельного участка
- 1 - характерная точка границы, сведения о которой позволяют определить её на местности
- (red) - граница образуемого земельного участка
- (black) - ГКН земельных участков
- (pink) - ГКН границ кадастрового деления
- (blue) - ГКН территориальных зон
- (orange) - ГКН недвижимости
- (green) - ГКН зон с особыми условиями использования территории