


Утверждена
 Постановлением администрации
 МО "Всеволожский муниципальный район"
 Ленинградской области
 От _____ № _____

Схема расположения земельного участка или земельных участков на
 кадастровом плане территории

| | | | |
|--|---------------|------------|--|
| Условный номер земельного участка | | | |
| Площадь земельного участка - 2225 м ² | | | |
| Обозначение характерных точек границ | Координаты, м | | |
| | X | Y | |
| 1 | 2 | 3 | |
| 1 | 447654.49 | 2232922.35 | |
| 2 | 447667.95 | 2232947.54 | |
| 3 | 447607.67 | 2232985.76 | |
| 4 | 447591.95 | 2232955.41 | |

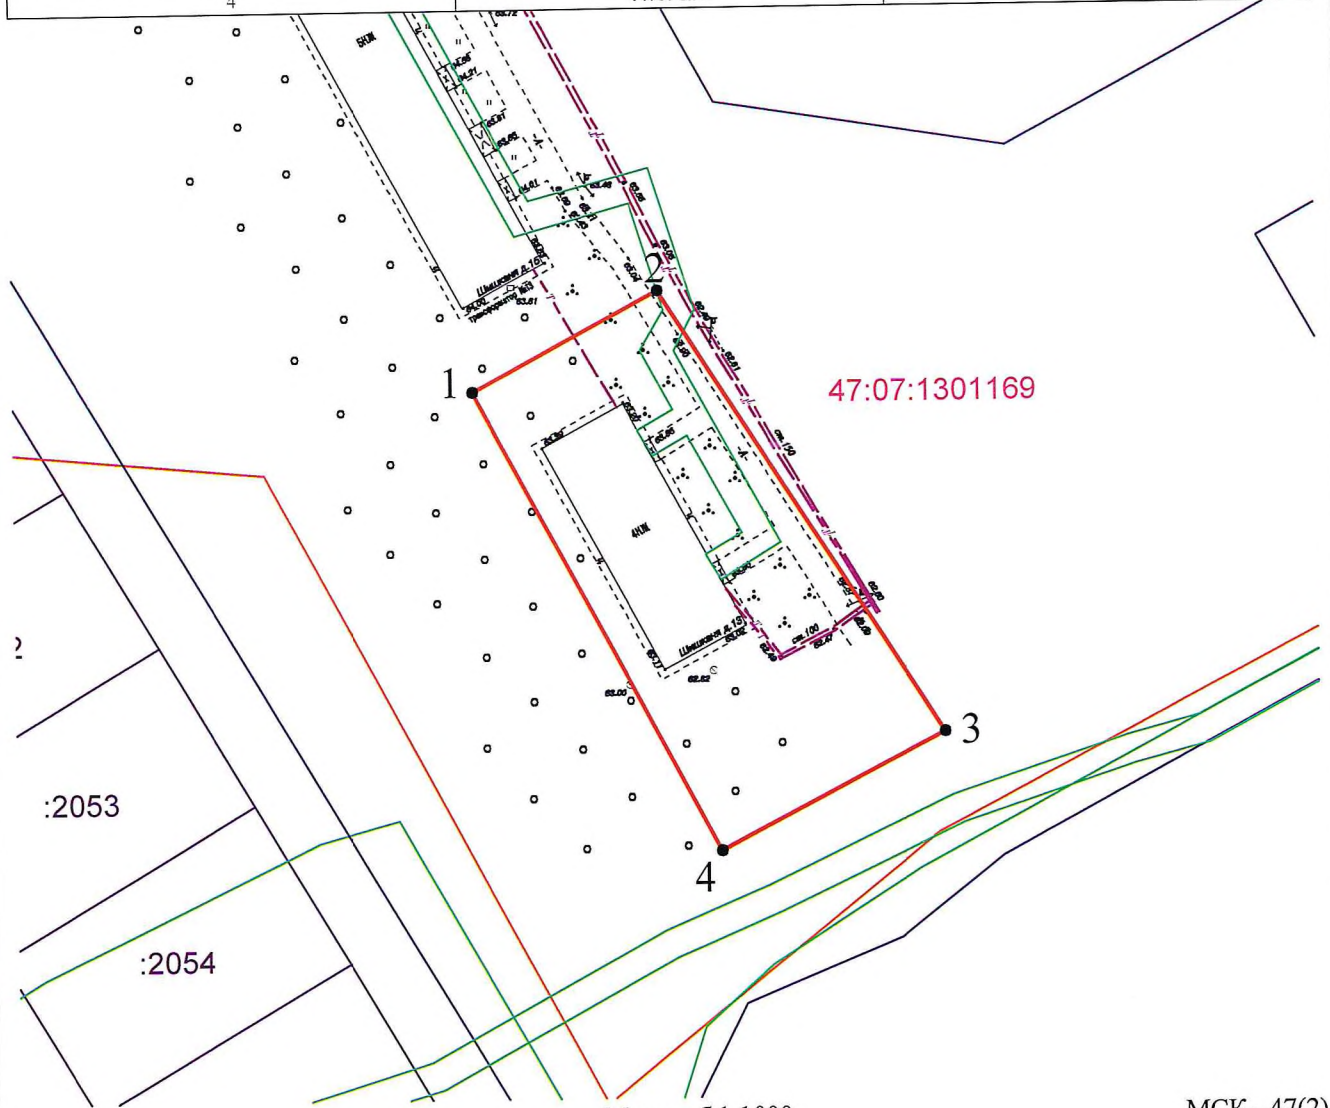

Условные обозначения:

- 47:07:1301169 - номер кадастрового квартала
- :2054 - кадастровый номер земельного участка
- 1 - характерная точка границы, сведения о которой позволяют определить её на местности
- (red) - граница образуемого земельного участка
- (blue) - ГКН земельных участков
- (purple) - ГКН территориальных зон
- (yellow) - ГКН недвижимости
- (green) - ГКН зон с особыми условиями использования территории

Масштаб 1:1000

МСК - 47(2)