


Утверждена
 Постановлением администрации
 МО "Всеволожский муниципальный район"
 Ленинградской области
 От _____ № _____

Схема расположения земельного участка или земельных участков на
 кадастровом плане территории

Условный номер земельного участка

Площадь земельного участка - 2643 м²

Обозначение характерных точек границ	Координаты, м	
	X	Y
1	2	3
1	447751.23	2232906.02
2	447733.33	2232915.78
3	447731.30	2232911.98
4	447667.95	2232947.54
5	447654.49	2232922.35
6	447737.04	2232878.72

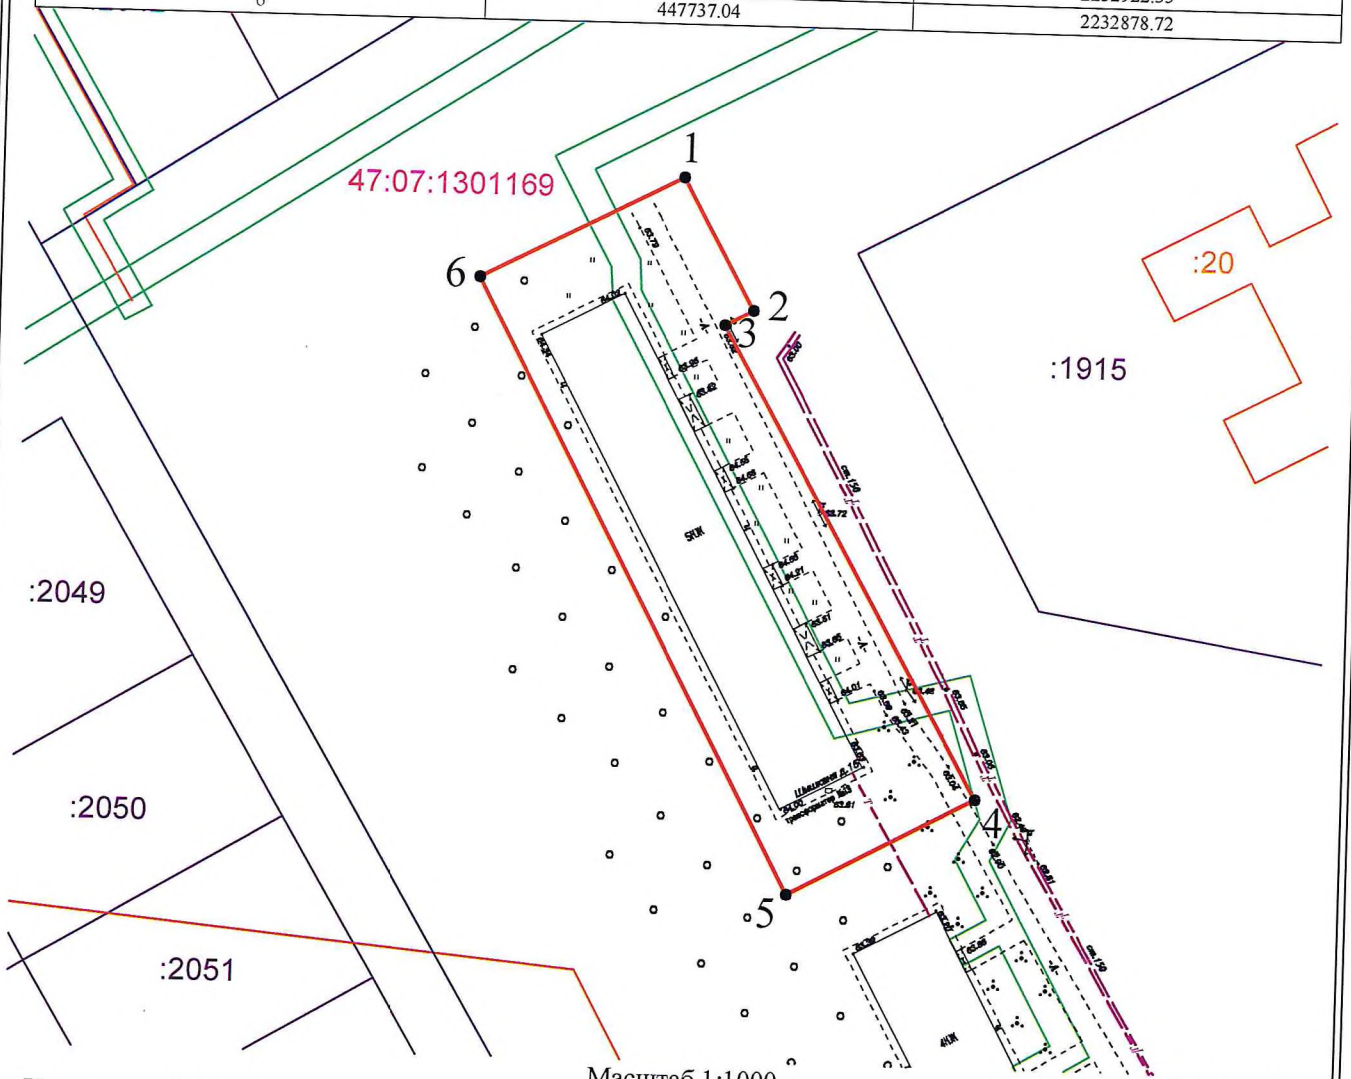

Условные обозначения:

- 47:07:1301169 - номер кадастрового квартала
- :1915 - кадастровый номер земельного участка
- 1 - характерная точка границы, сведения о которой позволяют определить её на местности
- (red) - граница образуемого земельного участка
- (black) - ГКН земельных участков
- (blue) - ГКН территориальных зон
- (orange) - ГКН недвижимости
- (green) - ГКН зон с особыми условиями использования территории

Масштаб 1:1000

МСК - 47(2)