


Утверждена
 Постановлением администрации
 МО "Всеволожский муниципальный район"
 Ленинградской области
 От _____ № _____

Схема расположения земельного участка или земельных участков на кадастровом плане территории

| | | |
|--|---------------|------------|
| Условный номер земельного участка | | |
| Площадь земельного участка - 4821 м ² | | |
| Обозначение характерных точек границ | Координаты, м | |
| | X | Y |
| 1 | 2 | 3 |
| 1 | 447693.29 | 2233182.33 |
| 2 | 447729.71 | 2233252.33 |
| 3 | 447670.03 | 2233283.34 |
| 4 | 447658.96 | 2233244.93 |
| 5 | 447639.98 | 2233211.84 |

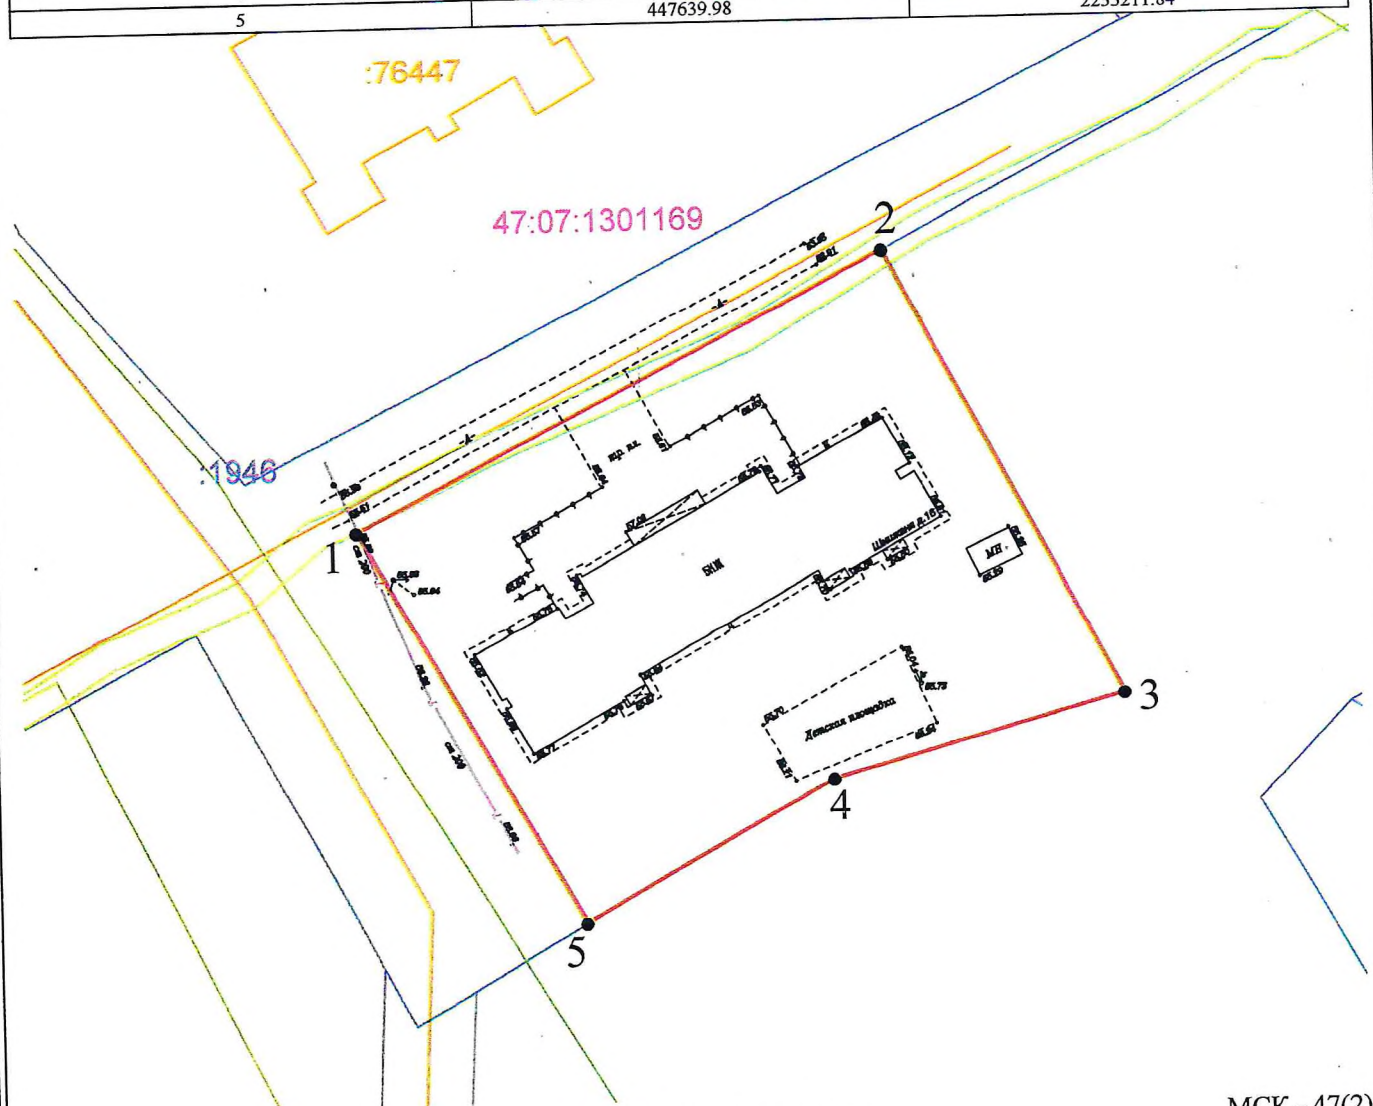

Условные обозначения:

- 47.07.1301169 - номер кадастрового квартала
- 1946 - кадастровый номер земельного участка
- 1 - характерная точка границы, сведения о которой позволяют определить её на местности
- (red) - граница образуемого земельного участка
- (blue) - ГКН земельных участков
- (green) - ГКН территориальных зон
- (yellow) - ГКН недвижимости
- (dashed) - ГКН зон с особыми условиями использования территории

Масштаб 1:1000

МСК - 47(2)