


Утверждена  
 Постановлением администрации  
 МО "Всеволожский муниципальный район"  
 Ленинградской области  
 От \_\_\_\_\_ № \_\_\_\_\_

Схема расположения земельного участка или земельных участков на  
 кадастровом плане территории

Условный номер земельного участка		
Площадь земельного участка 2700 м <sup>2</sup>		
Обозначение характерных точек границ	Координаты, м	
	X	Y
	2	3
1	446521.35	2232176.14
1	446466.46	2232178.91
2	446466.09	2232176.30
3	446449.91	2232162.99
4	446446.62	2232140.39
5	446505.08	2232128.93
6	446521.35	2232176.14

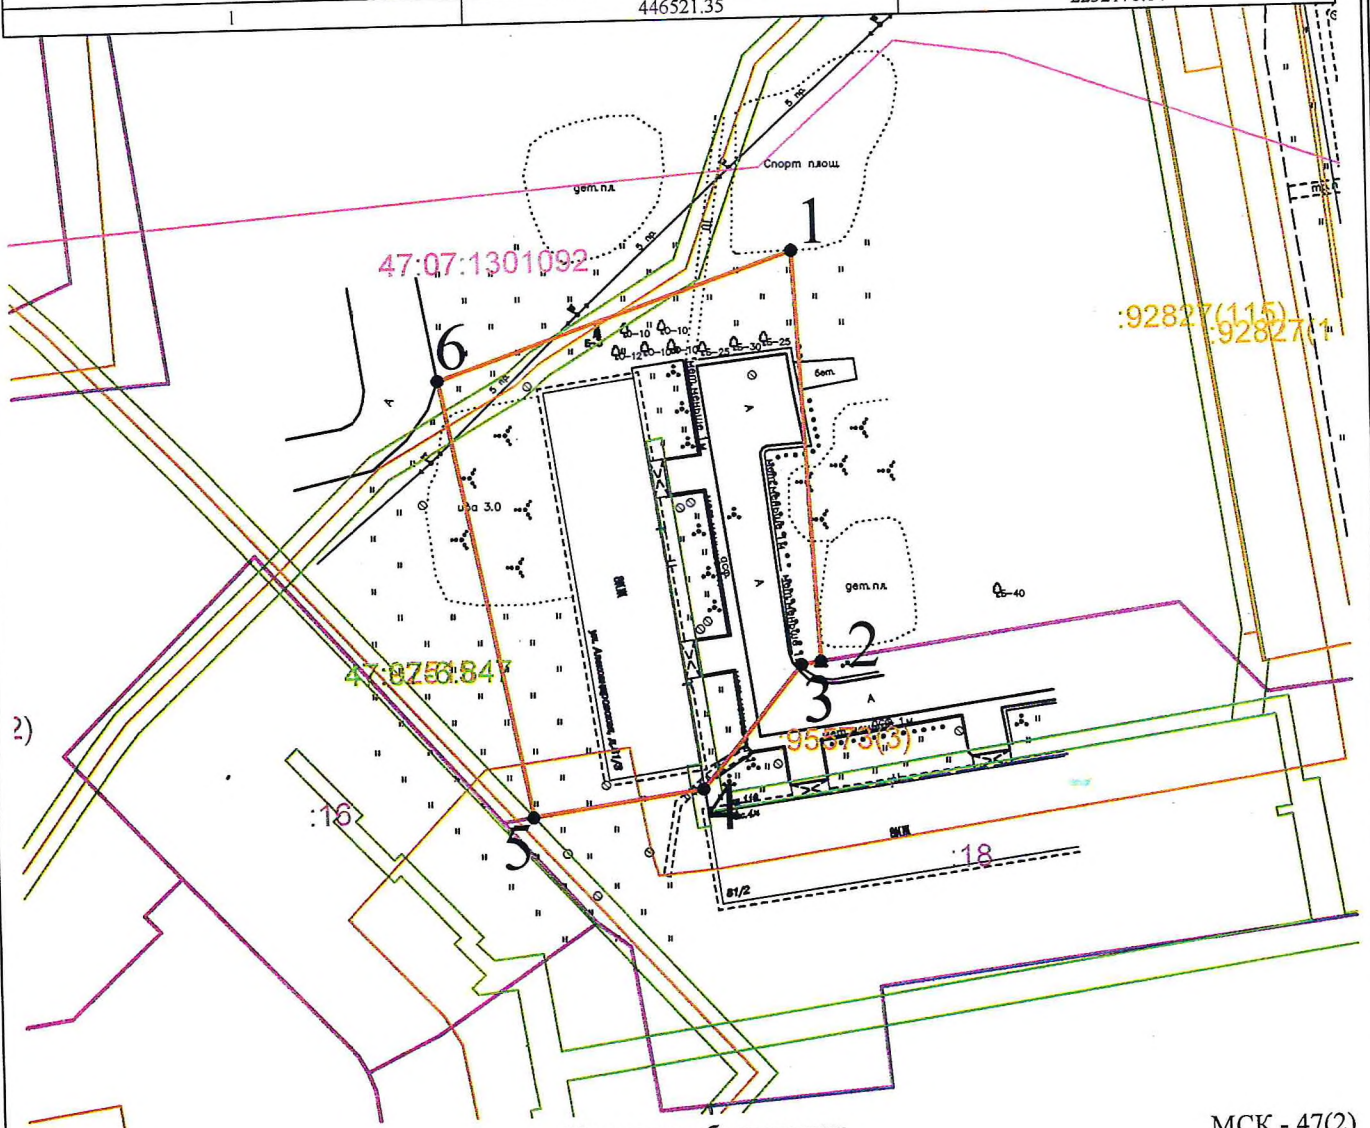

Условные обозначения:

МСК - 47(2)

- 47.07.1301092 - номер кадастрового квартала
- .27 - кадастровый номер земельного участка
- 1 - характерная точка границы, сведения о которой позволяют определить её на местности
- (red) - граница образуемого земельного участка
- (black) - ГКН земельных участков
- (purple) - граница кадастрового деления

Масштаб 1:1000