


Утверждена
 Постановлением администрации
 МО "Всеволожский муниципальный район"
 Ленинградской области
 От _____ № _____

Схема расположения земельного участка или земельных участков на
 кадастровом плане территории

| | | |
|--|---------------|------------|
| Условный номер земельного участка | | |
| Площадь земельного участка 2784 м ² | | |
| Обозначение характерных точек границ | Координаты, м | |
| | X | Y |
| 1 | 2 | 3 |
| 1 | 446005.87 | 2232820.53 |
| 2 | 446002.08 | 2232821.17 |
| 3 | 446002.55 | 2232824.48 |
| 4 | 445965.28 | 2232829.69 |
| 5 | 445965.02 | 2232827.53 |
| 6 | 445956.49 | 2232761.92 |
| 7 | 445961.36 | 2232759.72 |
| 8 | 445993.84 | 2232754.05 |
| 1 | 446005.87 | 2232820.53 |

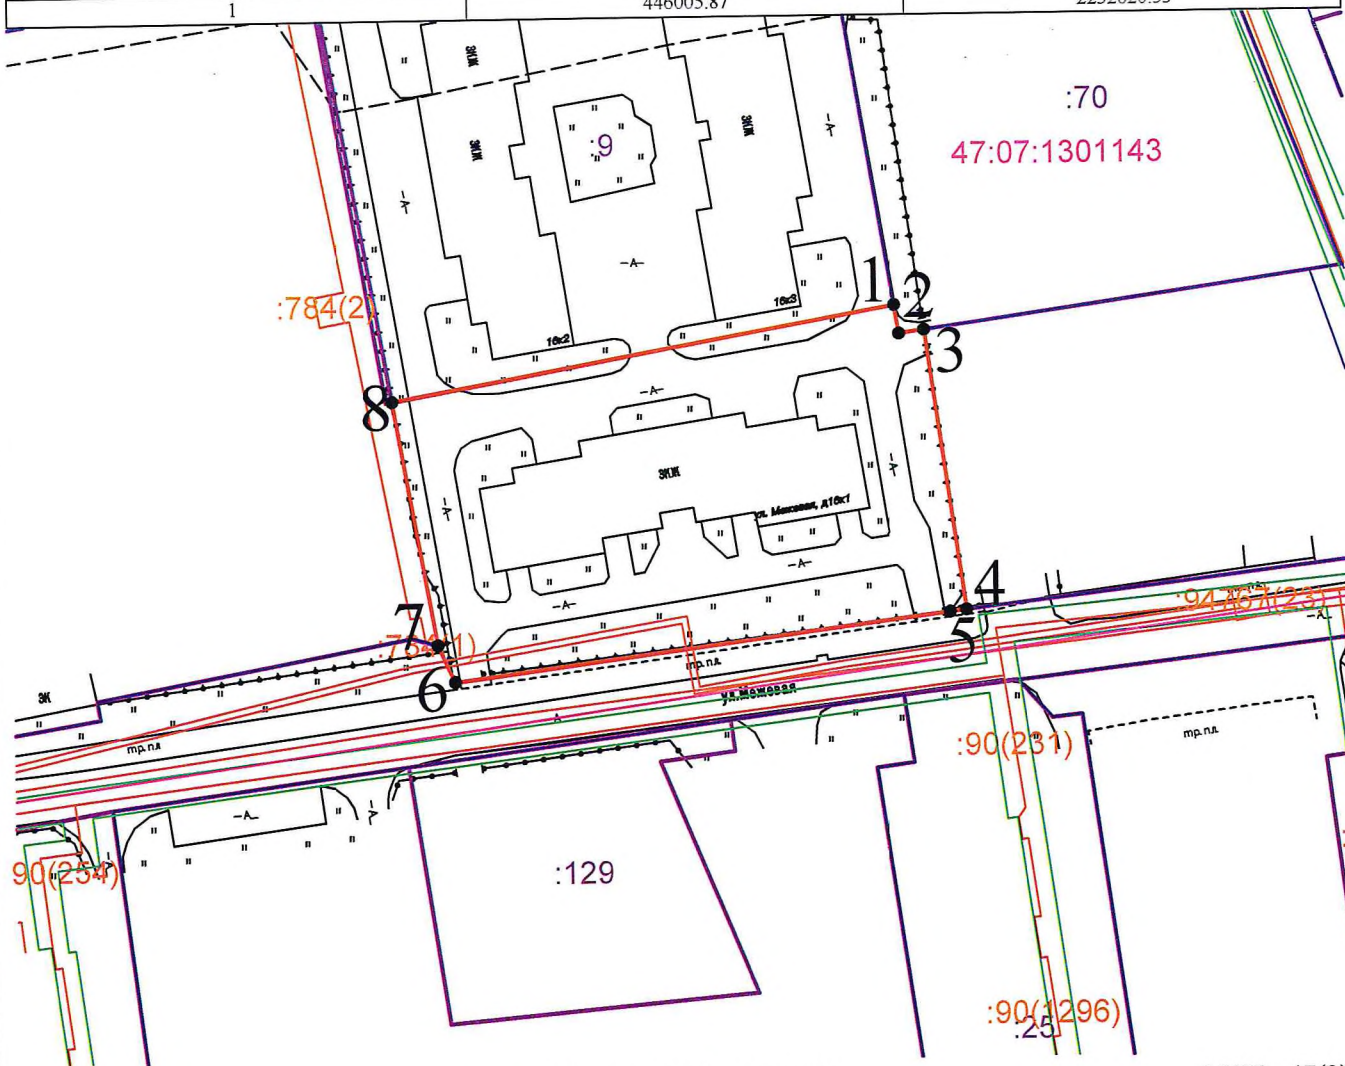

- Условные обозначения:
- 47.07.1301143 - номер кадастрового квартала
 - :27 - кадастровый номер земельного участка
 - 1 - характерная точка границы, сведения о которой позволяют определить её на местности
 - (red) - граница образуемого земельного участка
 - (black) - ГКН земельных участков
 - (purple) - граница кадастрового деления

Масштаб 1:1000